


SYSTEM ROLETY NADSTAWNEJ - TL1000

Przekrój i wykaz części

1 – PROWADNICA POJEDYŃCZA RK18- kol. Biały	RK-1801 1xUS
PROWADNICA POJEDYŃCZA – kol. XX	RK-1801xx 1xUS
2 – PROWADNICA PODWÓJNA RK18- kol. Biały	RK1801 2xUS
PROWADNICE PODWÓJNA RK18- kol. XX	RK1801xx 2xUS
3 – PROFIL PRZYŁĄCZENIOWY SKRZYŃKI 160, 200 mm kol. Biały	RK2001
PROFIL PRZYŁĄCZENIOWY SKRZYŃKI 160, 200 mm kol. xx	RK2001xx
PROFIL PRZYŁĄCZENIOWY SKRZYŃKI 160, 200 mm POD ADAPTER RN-1 70 kol. Biały	RK2-70 01
PROFIL PRZYŁĄCZENIOWY SKRZYŃKI 160, 200 mm POD ADAPTER RN-1 70 kol. xx	RK2-70 xx
4 – PROFIL ŁĄCZĄCY SKRZYŃKI 160mm kol. Biały	PGL 1-K 02
PROFIL ŁĄCZĄCY SKRZYŃKI 160mm kol. Brązowy	PGL1-K 09
PROFIL ŁĄCZĄCY SKRZYŃKI 200mm kol. Biały	PGL 2-K 02
PROFIL ŁĄCZĄCY SKRZYŃKI 200mm kol. Brązowy	PGL2-K 09
5 – KLAPA REWIZYJNA SKRZYŃKI 160, 200mm kol. Biały	PKL1 02
KLAPA REWIZYJNA SKRZYŃKI 160, 200mm kol. XX	PKL1-XX
6 – ELEMENT SKRZYŃKI 160mm (wew i zew) kol. Biały	RK5001
ELEMENT SKRZYŃKI 160mm (wew i zew) kol. XX	RK5001XX
ELEMENT SKRZYŃKI 200mm (wew i zew) kol. Biały	RK6001
ELEMENT SKRZYŃKI 200mm (wew i zew) kol. XX	RK6001XX
7 – PROFILE ADAPTACYJNE PVC: RN-1, RN-1 70, RN-2, RN-5, RN-6, RN-7, RN-8, RN-9, RN-10, RN-14, RN-16, RN-17	
8 – ALUMINOWE WZMOCNIENIE POD LISTWĘ TYNKOWĄ 160, 200 mm	RA-2
9 – STALOWE WZMOCNIENIE SKRZYŃKI 160, 200 mm	RA-10
10 – KSZTAŁTKA STYROPIANOWA skrzyńki 160 mm	BPRN 200
KSZTAŁTKA STYROPIANOWA skrzyńki 200 mm	BPRN 300
11 – BOK SKRZYŃKI 160mm kol. Biały	BPRM 20001
BOK SKRZYŃKI 200mm kol. Biały	BPRM 30001
BOK SKRZYŃKI 160mm kol. Brązowy	BPRM 20009
BOK SKRZYŃKI 200mm kol. Brązowy	BPRM 30009
12 – KOŁO NAWOJOWE SKRZYŃKI 160 mm	RKZ71
KOŁO NAWOJOWE SKRZYŃKI 200 mm	RKZ72
13 – PROWADNICA PASKA kol. Biały	E-R265-6
PROWADNICA PASKA kol. Brązowy	E-R265-7
14 – PANCERZ ROLETY PA 39 MM – KOL. XX	PA-39-0XX
PANCERZ ROLETY PA 45 MM – KOL. XX	PA-45-0XX
15 – LISTWA DOLNA 55 MM – PA 3945 – KOL. XX	LD-37-XX
16 – BOK LISTWY DOLNEJ KOLOR:XX	BF-XX
17 – ZWIĄCZ TAŚMY DO 5M – KOL. XX	ZT-5M-XX
ZWIĄCZ TAŚMY DO 11M – KOL. XX	ZT-11M-XX
18 – RURA OKTAGONALNA 40 0.6MM	SW-40
19 – WIESZAK STALOWY 170	WS-37/40-170
20 – ŁOŻYSKO 28/10 DO PVC	LO28/10
21 – OBSADKA 40 DO PVC Z TRZPIeniem	OBS-40-PVC
22 – WKRETYNPEŁ	NYP
23- NAKŁADKA MOCUJĄCA OCYNK (STALOWY UCHWYT BOCZNY)	RKZ66
24 – ZASLEPKA DOLNA PROWADNICY RK18 KOLOR: BIAŁY	ZP-RK18-02
ZASLEPKA DOLNA PROWADNICY RK18 KOLOR: XX	ZP-RK18-XX
25 – UCHWYT DO MOCOWANIA SILNIKA. W KOMPLECIE Z SILNIKIEM	US
NAPĘD DO RURY NAWOJOWEJ 40 MOC: XX	S-400XX
NAPĘD DO RURY NAWOJOWEJ 60 MOC: XX	S-600XX
NAPĘD DO RURY NAWOJOWEJ 40 Z RADIEM MOC:XX	S-400XX R
NAPĘD DO RURY NAWOJOWEJ 60 Z RADIEM MOC:XX	S-600XX R
27 – ŁOŻYSKO ROZSTAWNE DO SKRZYŃKI 160	RKB2
ŁOŻYSKO ROZSTAWNE DO SKRZYŃKI 200 NOWE	RKB3-NOWE
28 – PŁYTKA DO SILNIKA SKRZYŃKA PVC	RKZ55
29 – PŁYTKA DO SILNIKÓW NHK	RKZ55 NHK
30 – NAPĘD DO RURY NAWOJOWEJ 60 Z AWARYJNYM RĘCZNYM PODNOSZENIEM NHK MOC: XX S-60XX NHK	
NAPĘD DO RURY 60 Z AWARYJNYM RĘCZNYM PODNOSZENIEM NHK Z RADIEM MOC: XX S-60XX NHK R	
31 – TULEJKA DO NHK	TU-NHK
32 – TRZPIEN Z UCHEM DO NAPĘDÓW NHK	TZU-S
33 – KORBA Z HAKIEM 150CM DO NAPĘDÓW NHK	KRH-150
KORBA Z HAKIEM 180CM DO NAPĘDÓW NHK	KRH-180
34 – ZASLEPKA DOLNA DWÓCH PROWADNIC RK18 KOLOR: BIAŁY	ZPD-RK18-02
ZASLEPKA DOLNA DWÓCH PROWADNIC RK18 KOLOR: XX	ZPD-RK18-XX
35 – WIESZAK BLOKUJĄCY 2-CZŁONOWY DO RURY 40	WB3-40 RAMIĘ
WIESZAK BLOKUJĄCY 2-CZŁONOWY DO RURY 60	WB3-60 RAMIĘ
36 – PIERSCIEŃ WIESZAKA BLOKUJĄCEGO DO RURY 40	WB3-40 PIERSC
PIERSCIEŃ WIESZAKA BLOKUJĄCEGO DO RURY 60	WB3-60 PIERSC
37 – MECHANIZM KORBOWY ACE 1-11 DO 32KG	ACE-1-11
MECHANIZM KORBOWY ACE 1-8 DO 22KG	ACE-1-8
38 – ZAMEK BASKWILOWY KOLOR: BIAŁY	ZB-02
ZAMEK BASKWILOWY KOLOR: XX	ZB-XX
39 – OBSADKA 40 DO MECHANIZMU ACE	OBS-40-ACE
OBSADKA 60 DO MECHANIZMU ACE	OBS-60-ACE
40,41 – KARDAN 90 Z KORBA 1500MM BIAŁY	KRH-90/1500 02
KARDAN 90 Z KORBA 1500MM CIEMNY BRĄZ	KRH-90/1500 08
42 – SWORZEN WALKOWY DO RURY 40	RKZ34
43 – ŁOŻYSKO ŚRODKOWE DO SKRZYŃKI 160	RKM201 NOWE-1
ŁOŻYSKO ŚRODKOWE DO SKRZYŃKI 200	RKM301 NOWE
44 – PŁYTKA POD SPRĘŻYNĘ	P-SPR
45 – SPRĘŻYNOWY MECHANIZM PODNOSZENIA DO RURY NAWOJOWEJ 40 UDŹWIG: XX SPR-40-XX	
SPRĘŻYNOWY MECHANIZM PODNOSZENIA DO RURY NAWOJOWEJ 60 UDŹWIG: XX SPR-60-XX	
46 – UCHWYT DO LISTWY DOLNEJ	U-101
47 – PIERSCIEŃ ZWIEKSZAJĄCY NA RURĘ 40	PZ 40-50
PIERSCIEŃ ZWIEKSZAJĄCY NA RURĘ 60	PZ 60-70
48 – KONSOLA STATYCZNA DO SKRZYŃKI 160 BEZ STALOWEGO WZMOCNIENIA KNS-160	
KONSOLA STATYCZNA DO SKRZYŃKI 200 BEZ STALOWEGO WZMOCNIENIA KNS-200	
KONSOLA STATYCZNA DO SKRZYŃKI 160 ZE STALOWYM WZMOCNIENIEM KNS-WSP-160	
KONSOLA STATYCZNA DO SKRZYŃKI 160 ZE STALOWYM WZMOCNIENIEM KNS-WSP-160	
49 – KOTWA MONTAŻOWA	SKM-TERMOLUX
50 – LISTWA TYNKOWA DO SKRZYŃKI TERMOLUX 160,200MM KOL. BIAŁY LT 02	
LISTWA TYNKOWA DO SKRZYŃKI TERMOLUX 160,200MM KOL. XX LT XX	
51 – KASETA Z PRZEKŁADNIĄ NA TAŚMIE KOL. BIAŁY	KPTKM-02
KASETA Z PRZEKŁADNIĄ NA TAŚMIE KOL. BRĄZOWY	KPTKM-08
52 – KORBA MIGNON DO KASETY Z PRZEKŁADNIĄ 140MM	KRM-140
53 – ZATYCZKA PROFILU PA-39	APA-39
54 – ALUMINIOWY WKŁAD ADAPTERA	NPL-020
55 – ŁOŻYSKO 28/12 DO PVC	LO28/12
56 – OBSADKA 60 DO PVC Z TRZPIeniem	OBS-60-PVC NOWE
57 – RURA OKTAGONALNA 60 0.6MM	SW-60
58 – PIERSCIEŃ ZWIEKSZAJĄCY NA RURĘ 60	PZ 60-70
59 – REDUKCJA 40/60	RED-40-60
60 – PANCERZ ROLETY PA 39 MM. 1-BEZ PERFORACJI – KOL. XX	PA-39-1XX
61 – WIESZAK STALOWY 170 ALU	WS-37/40-170 ALU
62 – UCHWYT DO MOCOWANIA KORBY	UK6D

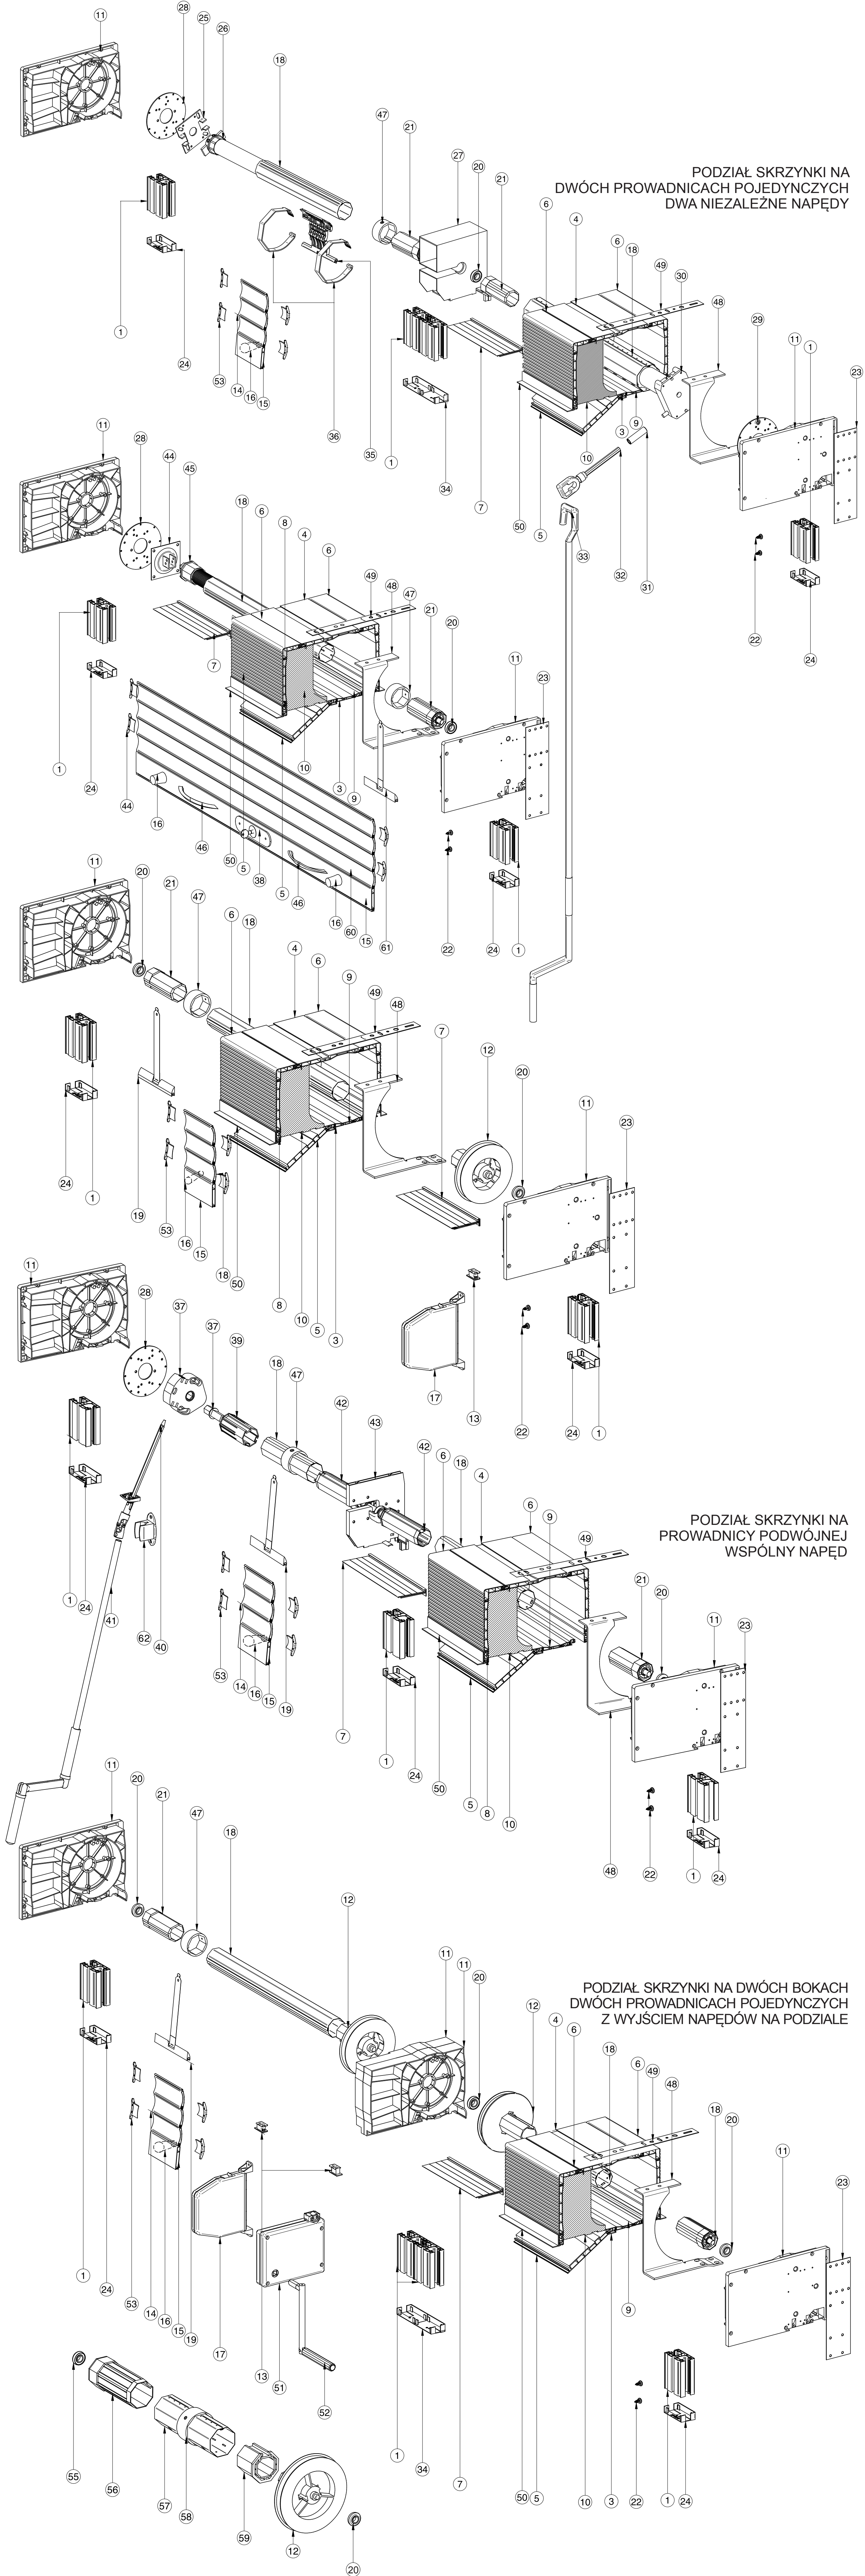

ROZWIĄZANIE Z ZASTOSOWANIEM RURY OKTAGONALNEJ FI 60

NAPĘD: SILNIK

NAPĘD: SPRĘŻYNA

NAPĘD: TAŚMA

NAPĘD: KARDAN

NAPĘD: TAŚMA - ZWIĄCZ KORBOWY